

ΕΦΗΜΕΡΙΔΑ ΤΗΣ ΚΥΒΕΡΝΗΣΕΩΣ

ΤΗΣ ΕΛΛΗΝΙΚΗΣ ΔΗΜΟΚΡΑΤΙΑΣ

6 Ιουλίου 2016 | ΤΕΥΧΟΣ Α.Α.Π. | Αρ. Φύλλου **125**

ΤΕΥΧΟΣ ΑΝΑΓΚΑΣΤΙΚΩΝ ΑΠΑΛΛΟΤΡΙΩΣΕΩΝ ΚΑΙ ΠΟΛΕΟΔΟΜΙΚΩΝ ΘΕΜΑΤΩΝ

ΠΕΡΙΕΧΟΜΕΝΑ

ΑΠΟΦΑΣΕΙΣ

ΑΠΟΦΑΣΕΙΣ

Αριθμ. Φ123/ο/4218 (1)

Ολική ανάκληση της συμπληρωματικής αναγκαστικής απαλλοτρίωσης ακινήτων που κηρύχθηκε με την υπουργική απόφαση Φ123/0/3938/21-7-2015 (ΑΑΠ'160)του Αναπληρωτή Υπουργού Οικονομίας Υποδομών, Ναυτιλίας και Τουρισμού, για την κατασκευή του έργου «Αυτοκινητόδρομος ΠΑΘΕ, για την εγκατάσταση του Σταθμού Εξυπηρέτησης Αυτοκινήτων (ΣΕΑ) στην περιοχή Αρκίτσας στη χθ 150+545 η οποία αντιστοιχεί με τη χθ 151+831 χιλιομέτρησης ΠΑΘΕ /ΤΕΟ στη Περιφερειακή Ενότητα Φθιώτιδας. α) αρχική κοινή υπουργική απόφαση 1025523/1447/0010/4-3-1994 (Δ'215) και β) 1027157/2148/0010/3-4-1992 (Δ' 461)

**Ο ΥΠΟΥΡΓΟΣ
ΥΠΟΔΟΜΩΝ, ΜΕΤΑΦΟΡΩΝ ΚΑΙ ΔΙΚΤΥΩΝ**

Έχοντας υπόψη:

1. Τις διατάξεις της § 1 του άρθρου 11 του Ν. 2882/2001 (Α' 17) «Κώδικας Αναγκαστικών Απαλλοτριώσεων», όπως ισχύει.

2. Τις διατάξεις του άρθρου 1 του Ν. 653/1977 (Α' 214) "Περί υποχρεώσεως των παρόδιων ιδιοκτητών για τη διάνοιξη Εθνικών οδών, αντικαταστάσεως της § 3 του άρθρου 6 του Ν. 5269/1931 και ρυθμίσεως συναφών θεμάτων".

3. Τις διατάξεις του Π.δ/τος 109/2014 (Α' 176) «Οργανισμός του Υπουργείου Υποδομών, Μεταφορών και Δικτύων".

4. Τις διατάξεις του αρ. 3 του Π.δ. 70/2015 (Α' 114) «Ανασύσταση και μετονομασία Υπουργείων».

5. Τις διατάξεις του Π.δ/τος 73/2015 (Α' 116) «Διορισμός Αντιπροέδρου της Κυβέρνησης Υπουργών, Αναπληρωτών Υπουργών και Υφυπουργών».

6. Την υπουργική απόφαση Φ123/0/3938/21-7-2015 (ΑΑΠ' 160) του Αναπληρωτή Υπουργού Οικονομίας Υποδομών, Ναυτιλίας και Τουρισμού, για την κατασκευή του έργου «Αυτοκινητόδρομος ΠΑΘΕ για την εγκατάσταση του Σταθμού Εξυπηρέτησης Αυτοκινήτων (ΣΕΑ) στην περιοχή Αρκίτσας στη χ.θ. 150+545 η οποία αντιστοιχεί

με τη χ.θ. 151+831 χιλιομέτρησης ΠΑΘΕ/ΤΕΟ στη Περιφερειακή Ενότητα Φθιώτιδας .

7. Την υπ' αριθμ. οικ.34597/20-5-2016 (Β'1540) απόφαση «Μεταβίβαση Δικαιώματος υπογραφής «με εντολή Υπουργού ή Υφυπουργού» κατά περίπτωση στους : Γενική Γραμματέα Υπουργείου Υποδομών, Μεταφορών και Δικτύων, Γενικό Γραμματέα Υποδομών, Γενικό Γραμματέα Τηλεπικοινωνιών και Ταχυδρομείων και στους Προϊσταμένους Γενικών Διευθύνσεων, Προϊσταμένους Διευθύνσεων και Προϊσταμένους Τμημάτων του Υπουργείου καθώς και στον Γενικό Επιθεωρητή ΣΕΕΥΜΕ», αποφασίζουμε:

Την ανάκληση της συμπληρωματικής αναγκαστικής απαλλοτρίωσης που κηρύχθηκε με την υπουργική απόφαση Φ123/0/3938/21-7-2015 (ΑΑΠ' 160) του Αναπληρωτή Υπουργού Οικονομίας Υποδομών, Ναυτιλίας και Τουρισμού, για την κατασκευή του έργου «Αυτοκινητόδρομος ΠΑΘΕ για την εγκατάσταση του Σταθμού Εξυπηρέτησης Αυτοκινήτων (ΣΕΑ) στην περιοχή Αρκίτσας στη χ.θ. 150+545 η οποία αντιστοιχεί με τη χ.θ. 151+831 χιλιομέτρησης ΠΑΘΕ/ΤΕΟ στη Περιφερειακή Ενότητα Φθιώτιδας ως προς ολόκληρη την έκταση εμβαδού 42.037,67 τ.μ. η οποία εικονίζεται με κλίμακα 1:100 στο κτηματολογικό διάγραμμα και στον αντίστοιχο κτηματολογικό πίνακα της Ειδικής Υπηρεσίας Δημοσίων Έργων Μελετών-Κατασκευών Έργων Παραχώρησης και Ιόνιας Οδού, που εγκρίθηκε με την υπ' αριθμ. Δ12/37621/20-9-2010 Απόφασης της Διεύθυνσης Απαλλοτριώσεων του Υπουργείου Υποδομών, Μεταφορών και δικτύων επειδή επανεξετάζεται η κατασκευή του παραπάνω σταθμού εξυπηρέτησης .

Η απόφαση αυτή να δημοσιευθεί στην Εφημερίδα της Κυβερνήσεως.

Καλλιθέα, 22 Ιουνίου 2016

Με εντολή Υπουργού

Ο Γενικός Γραμματέας

ΓΕΩΡΓΙΟΣ ΔΕΔΕΣ

Αριθμ. Φ.ΑΧ15Α/ο/4171 (2)

Βεβαίωση αυτοδίκαιης άρσης της αναγκαστικής απαλλοτρίωσης ακινήτων που κηρύχθηκε με την κοινή υπουργική απόφαση 1073727/5089/0010/7-8-2009 (ΑΑΠ 423), για την κατασκευή του τμήματος Κόρινθος - Πάτρα από χ.θ. 79+000 έως χ.θ. 87+000 στους Δήμους Διακοπτού και Αιγίου, του Ν. Αχαΐας, ως προς τις ιδιοκτησίες με ΑΚΠ 06157035, 06157036, 06185026, 06157038 και 06071071.

Ο ΥΠΟΥΡΓΟΣ ΥΠΟΔΟΜΩΝ, ΜΕΤΑΦΟΡΩΝ ΚΑΙ ΔΙΚΤΥΩΝ

Έχοντας υπόψη :

1. Τις διατάξεις του Π.δ. 63/2005 (Α' 98) «Κωδικοποίηση της νομοθεσίας για την Κυβέρνηση και τα κυβερνητικά όργανα».

2. Τις διατάξεις της § 3 του άρθρου 11 του Ν. 2882/2001 (Α' 17) «Κώδικας Αναγκαστικών Απαλλοτριώσεων», όπως ισχύει.

3. Τις διατάξεις του άρθρου 1 του Ν. 653/1977 (Α' 214) "Περί υποχρεώσεως των παρόδιων ιδιοκτητών για τη διάνοιξη Εθνικών οδών, αντικαταστάσεως της § 3 του άρθρου 6 του Ν. 5269/1931 και ρυθμίσεως συναφών θεμάτων".

4. Τις διατάξεις του Π.δ/τος 109/2014 (Α' 176) «Οργανισμός του Υπουργείου Υποδομών, Μεταφορών και Δικτύων".

5. Τις διατάξεις του αρ. 3 του Π.δ. 70/2015 (Α' 114) «Ανασύσταση και μετονομασία Υπουργείων».

6. Τις διατάξεις του Π.δ/τος 73/2015 (Α' 116) «Διορισμός Αντιπροέδρου της Κυβέρνησης Υπουργών, Αναπληρωτών Υπουργών και Υφυπουργών».

7. Την υπ' αρ. οικ.34579/1042/20-05-2015 (Β' 1540) Απόφαση περί μεταβίβασης δικαιώματος υπογραφής «με εντολή Υπουργού ή Υφυπουργού», κατά περίπτωση στους : Γενική Γραμματέα Υπουργείου Υποδομών, Μεταφορών και Δικτύων, Γενικό Γραμματέα Υποδομών, Γενικό Γραμματέα Τηλεπικοινωνιών και Ταχυδρομείων και Προϊσταμένους Γενικών Διευθύνσεων, Προϊσταμένους Διευθύνσεων και Προϊσταμένους Τμημάτων του Υπουργείου καθώς και το Γενικό Επιθεωρητή ΣΕΕΥΜΕ.

Αφού είδαμε:

Την κοινή υπουργική απόφαση 1073727/5089/0010/7-8-2009 (ΑΑΠ 423), για την κατασκευή του τμήματος Κόρινθος - Πάτρα από χ.θ. 79+000 έως χ.θ. 87+000 στους Δήμους Διακοπτού και Αιγίου, του Ν. Αχαΐας.

Και επειδή: Η απαλλοτρίωση του θέματος δεν συντελέστηκε εμπρόθεσμα για τα ακίνητα με ΑΚΠ 006157035, 06157036, 06185026, 06157038 και 06071071, βεβαιώνουμε:

Την αυτοδίκαιη άρση της αναγκαστικής απαλλοτρίωσης ακινήτων που κηρύχθηκε με την Κ.Υ.Α. 1073727/5089/0010/7-8-2009 (ΑΑΠ 423), για την κατασκευή του τμήματος Κόρινθος - Πάτρα από χ.θ. 79+000 έως χ.θ. 87+000 στους Δήμους Διακοπτού και Αιγίου, του Ν. Αχαΐας για τις ιδιοκτησίες με ΑΚΠ 006157035, 06157036, 06185026, 06157038 και 06071071, γιατί δεν συντελέστηκε εμπρόθεσμα. Οι προαναφερόμενες ιδιοκτησίες έχουν συνολική έκταση εμβαδού 652,89 τ.μ. και εικονίζονται με κλίμακα 1:500 στα κτηματολογικά διαγράμματα και στον αντίστοιχο κτηματολογικό πίνακα της ΕΥΔΕ/ΜΚ/ΕΠΠ που εγκρίθηκαν με την υπ' αριθμ. Δ12/42845/19-10-2009 Απόφαση της Διεύθυνσης Απαλλοτριώσεων και Τοπογραφήσεων της Γ.Γ.Δ.Ε.

Η απόφαση αυτή να δημοσιευθεί στην Εφημερίδα της Κυβερνήσεως.

Καλλιθέα, 21 Ιουνίου 2016

Με εντολή Υπουργού

Ο Γενικός Γραμματέας Υποδομών

ΓΕΩΡΓΙΟΣ ΔΕΔΕΣ

Αριθμ. ΦΑΧ15Α/οικ./4172 (3)

Αποδοχή διατήρησης της αυτοδίκαιης ανακληθείσας απαλλοτρίωσης που κηρύχθηκε με την υπ' αριθμ. 1073727/5089/0010/7-8-2009 (ΑΑΠ 423) κοινή υπουργική απόφαση των Υπουργών Οικονομίας και Οικονομικών και Περιβάλλοντος, Χωροταξίας και Δημοσίων Έργων, για την κατασκευή του τμήματος του Αυτοκινητοδρόμου Κόρινθος - Πάτρα χ.θ. 0+000 έως χ.θ. 120+000 στο υπότμημα απο χ.θ. 79+000 έως χ.θ. 87+000 στο Δήμο Διακοπτού και Αιγίου του Νομού Αχαΐας.

Ο ΥΠΟΥΡΓΟΣ
ΥΠΟΔΟΜΩΝ, ΜΕΤΑΦΟΡΩΝ ΚΑΙ ΔΙΚΤΥΩΝ

Έχοντας υπόψη τις διατάξεις:

1. Της § 3 του άρθρου 11 του Ν.2882/2001 (Α'17) «Κώδικας Αναγκαστικών Απαλλοτριώσεων Ακινήτων», όπως τροποποιήθηκε και ισχύει.

2. Του άρθρου 1 του Ν. 653/1977 (Α' 214) "Περί υποχρεώσεως των παρόδιων ιδιοκτητών για τη διάνοιξη Εθνικών οδών, αντικαταστάσεως της § 3 του άρθρου 6 του Ν. 5269/1931 και ρυθμίσεως συναφών θεμάτων".

3. Του Π.δ 109/2014 (Α΄176) «Οργανισμός του Υπουργείου Υποδομών, Μεταφορών και Δικτύων».

4. Τις διατάξεις του αρ. 3 του Π.δ. 70/2015 (Α' 114) «Ανασύσταση και μετονομασία Υπουργείων».

5. Τις διατάξεις του Π.δ/τος 73/2015 (Α' 116) «Διορισμός Αντιπροέδρου της Κυβέρνησης Υπουργών, Αναπληρωτών Υπουργών και Υφυπουργών».

6. Την υπ' αρ. οικ.34579/1042/20-05-2015 (Β' 1540) Απόφαση περί μεταβίβασης δικαιώματος υπογραφής «με εντολή Υπουργού ή Υφυπουργού», κατά περίπτωση στους : Γενική Γραμματέα Υπουργείου Υποδομών, Μεταφορών και Δικτύων, Γενικό Γραμματέα Υποδομών, Γενικό Γραμματέα Τηλεπικοινωνιών και Ταχυδρομείων και Προϊσταμένους Γενικών Διευθύνσεων, Προϊσταμένους Διευθύνσεων και Προϊσταμένους Τμημάτων του Υπουργείου καθώς και το Γενικό Επιθεωρητή ΣΕΕΥΜΕ.

και επειδή:

α. Με την υπ' αριθμ. 1073727/5089/0010/7-8-2009 (ΑΑΠ 423) κοινή υπουργική απόφαση των Υπουργών Οικονομίας και Οικονομικών και Περιβάλλοντος, Χωροταξίας και Δημοσίων Έργων, κηρύχθηκε συμπληρωματική αναγκαστική απαλλοτρίωση της έκτασης που περιγράφεται στην εν λόγω κοινή υπουργική απόφαση για την κατασκευή του τμήματος του Αυτοκινητοδρόμου Κόρινθος - Πάτρα χ.θ. 0+000 έως χ.θ. 120+000 στο υπότμημα από χ.θ. 79+000 έως χ.θ. 87+000 στο Δήμο Διακόπτου και Αιγίου του Νομού Αχαΐας.

β. Η παραπάνω απαλλοτρίωση δεν συντελέσθηκε με την καταβολή ή την παρακατάθεση της αποζημίωσης που καθορίστηκε για πρώτη φορά με την απόφαση 148/2012 του Μονομελούς Πρωτοδικείου Αιγίου εντός της δεκαοκτάμηνης προθεσμίας και συνεπώς ανακλήθηκε αυτοδίκαια.

γ. Ο ιδιοκτήτης του ακινήτου που εμφανίζεται με ΑΚΠ 06190010 στο οικείο κτηματολογικό διάγραμμα που συνοδεύει την παραπάνω απαλλοτριωτική πράξη, υπέβαλε εμπρόθεσμα αίτηση/δήλωση ότι επιθυμούν την διατήρηση της απαλλοτρίωσης που ανακλήθηκε αυτοδίκαια και δέχονται την εκπρόθεσμη καταβολή ή παρακατάθεση της δικαστικά προσδιορισμένης αποζημίωσης εντός εύλογου χρόνου που ανέρχεται σε 13.889,20€.

δ. Το ακίνητο του αιτούντος απαιτείται για την εκτέλεση του έργου, όπως προκύπτει από το έγγραφο με αρ. πρωτ. 10752/09-12-2015 της ΕΥΔΕ/ΚΕΣΠ/ΠΕ&ΒΕ, αποφασίζουμε:

Αποδεχόμαστε τη διατήρηση της απαλλοτρίωσης του ακινήτου με ΑΚΠ 06190010 που κηρύχθηκε με την υπ' αριθμ. 1073727/5089/0010/7-8-2009 (ΑΑΠ 423) κοινή υπουργική απόφαση των Υπουργών Οικονομίας και Οικονομικών και Περιβάλλοντος, Χωροταξίας και Δημοσίων Έργων, για την κατασκευή του τμήματος του Αυτοκινητοδρόμου Κόρινθος - Πάτρα χ.θ. 0+000 έως χ.θ. 120+000 στο υπότμημα από χ.θ. 79+000 έως χ.θ. 87+000 στο Δήμο Διακοπτού και Αιγίου του Νομού Αχαΐας και έχει ανακληθεί αυτοδίκαια λόγω παρέλευσης του δεκαοκταμήνου από την έκδοση της απόφασης του δικαστηρίου με την οποία καθορίστηκε για πρώτη φορά η αποζημίωση, γιατί ο θιγόμενος ιδιοκτήτης ζήτησε εμπρόθεσμα τη διατήρηση της και το εν λόγω ακίνητο απαιτείται για το σκοπό της απαλλοτρίωσης.

Η απόφαση αυτή να δημοσιευθεί στην Εφημερίδα της Κυβερνήσεως.

Καλλιθέα, 21 Ιουνίου 2016

Με εντολή Υπουργού

Η Γενική Διευθύντρια

ΜΑΡΙΑ ΒΑΝΙΩΤΟΥ

Αριθμ. 11643/5423 (4)

Έγκριση της υπ' αριθ. 98/2015 (Ορθή Επανάληψη) Αποφάσεως του Δ.Σ του Δημοτικού Λιμενικού Ταμείου Λευκάδας, περί εξομοίωσης χώρου με χερσαία και θαλάσσια ζώνη λιμένα της λιμενικής εγκατάστασης Περιγιαλίου Λευκάδας.

Ο ΑΣΚΩΝ ΚΑΘΗΚΟΝΤΑ ΓΕΝΙΚΟΥ ΓΡΑΜΜΑΤΕΑ
ΑΠΟΚΕΝΤΡΩΜΕΝΗΣ ΔΙΟΙΚΗΣΗΣ
ΠΕΛΟΠΟΝΝΗΣΟΥ, ΔΥΤΙΚΗΣ ΕΛΛΑΔΑΣ ΚΑΙ ΙΟΝΙΟΥ

Έχοντες υπόψη:

1. Τις διατάξεις των άρθρων:

i. 280Ι του Ν.3852/2010 (ΦΕΚ 87Α'/07-06-2010) «Νέα Αρχιτεκτονική της Αυτοδιοίκησης και της Αποκεντρωμένης Διοίκησης - Πρόγραμμα "Καλλικράτης"».

ii. 8 του Π.δ/τος 139/2010 (ΦΕΚ 232Α') «Οργανισμός της Αποκεντρωμένης Διοίκησης Πελοποννήσου, Δυτικής Ελλάδας και Ιονίου».

iii. 13 και 15 του από 14/19-1-1939 Β.δ/τος «περί Κώδικος των περί Λιμενικών Ταμείων κειμένων διατάξεων».

iv. 1 του Π.δ/τος 390/1993 (ΦΕΚ 165Α'-διορθ. σφαλμ. στο ΦΕΚ 191Α') «Συγχώνευση Λιμενικών Ταμείων σε επίπεδο Νομού»,

v. 2 παρ. 4 του Ν.2575/1998 «Ρύθμιση θεμάτων αρμοδιότητας Υπουργείου Εμπορικής Ναυτιλίας» (ΦΕΚ 23Α).
vi. 28 του Ν.2971/01 όπως τροποποιήθηκε με το άρθρο 34 παρ. 1 του Ν.4014/2011 (ΦΕΚ 209Α/21-9-2011).
vii. 56 του Ν.4257/2014 «Επείγουσες ρυθμίσεις αρμοδιότητας Υπουργείου Εσωτερικών» (ΦΕΚ 93Α).
viii. της υπ' αριθ. 4/15 (ΦΕΚ 24Α) Πράξης του Υπουργικού Συμβουλίου.

2. Την υπ' αριθ. 1028241πε/2729πε/Β0010/05 (ΦΕΚ 547 Β΄/22-4-2005) κοινή υπουργική απόφαση των Υπουργών Οικονομίας και Οικονομικών και Εμπορικής Ναυτιλίας με θέμα: «Καθορισμός χώρων που εξομοιώνονται με Ζώνη Λιμένα».».

3. Το υπ' αριθ. σχεδίου Τ-01/10-2015 συνημμένο στην υπ' αριθ. 98/15 απόφαση του Δ.Σ του Δ.Λ.Τ.Λ και θεωρημένο από τη Δ/νση Τεχνικών Υπηρεσιών του Δήμου Λευκάδας, για λογαριασμό του Δημοτικού Λιμενικού Ταμείου Λευκάδας, τοπογραφικό διάγραμμα κλίμακας 1:1000 με θέμα «Τοπογραφικό διάγραμμα οριοθέτησης χώρου εξομοιούμενου με ζώνη λιμένα», στο οποίο απεικονίζονται τα όρια χώρου στο Περιγιάλι Λευκάδας, που εξομοιώνονται με χερσαία και θαλάσσια ζώνη λιμένα.

4. Το υπ' αριθ. πρωτ. 309/18-5-2016 έγγραφο του Δημοτικού Λιμενικού Ταμείου Λευκάδας, με το οποίο κατατέθηκε στην Υπηρεσία η υπ' αριθ. 98/2015 απόφαση Δ.Σ, με θέμα «Εξομοίωση ζώνης λιμένα στη λιμενική εγκατάσταση Περιγιαλίου», με την οποία αποφασίζεται ο καθορισμός των ορίων της εξομοιούμενης χερσαίας και θαλάσσιας ζώνης, με ζώνη λιμένα στη λιμενική εγκατάσταση Περιγιαλίου, όπως εμφαίνεται στο αριθ. σχεδίου Τ-01/10-2015 συνημμένο και θεωρημένο τοπογραφικό διάγραμμα της Δ/νσης Τεχνικών Υπηρεσιών του Δήμου Λευκάδας.

5. Το από 14-6-2016 ηλεκτρονικό μήνυμα (email) του Δημοτικού Λιμενικού Ταμείου Λευκάδας, με το οποίο μας απεστάλη συνημμένα η υπ' αριθ. 98/2015 απόφαση Δ.Σ σε Ορθή Επανάληψη (διόρθωση στο συνολικό αριθμό των συντεταγμένων σημείων και στο Χ2).

6. Την υπ' αριθ. πρωτ. 3113.17-24/17075/2016/26-2-2016 σύμφωνη γνώμη της Γενικής Γραμματείας Λιμένων, Λιμενικής Πολιτικής και Ναυτιλιακών Επενδύσεων του Υπουργείου Ναυτιλίας και Νησιωτικής Πολιτικής.

7. Την υπ' αριθ. πρωτ. 8536/φ.10/002/β'/11-5-2016 σύμφωνη γνώμη της Περιφερειακής Δ/νσης Δημόσιας Περιουσίας Πελοποννήσου, Δυτ. Ελλάδας και Ιονίου της Γενικής Γραμματείας Δημόσιας Περιουσίας του Υπουργείου Οικονομικών, για την εξομοίωση σε ζώνη λιμένα των λιμενικών εγκαταστάσεων Περιγιαλίου Λευκάδας, με τους όρους και τις προϋποθέσεις της ανωτέρω σύμφωνης γνώμης.

8. Την υπ' αριθ. 2064/941/20-2-2014 Απόφαση της Υπηρεσίας με την οποία διαπιστώθηκε η έναρξη λειτουργίας του Διαδημοτικού Νομικού Προσώπου Δημοσίου Δικαίου με την επωνυμία «Δημοτικό Λιμενικό Ταμείο Λευκάδας, αποφασίζουμε:

Εγκρίνουμε, τη υπ' αριθ. 98/2015 (Ορθή Επανάληψη) απόφαση Δ.Σ του Δημοτικού Λιμενικού Ταμείου Λευκάδας, με θέμα «Εξομοίωση ζώνης λιμένα στη λιμενική εγκατάσταση Περιγιαλίου», με την οποία αποφασίζεται ο καθορισμός των ορίων της εξομοιούμενης χερσαίας και θαλάσσιας ζώνης, με ζώνη λιμένα στη λιμενική εγκατάσταση Περιγιαλίου, όπως εμφαίνεται στο αριθ. σχεδίου Τ-01/10-2015 συνημμένο και θεωρημένο τοπογραφικό διάγραμμα, κλίμακας 1:1000, της Δ/νσης Τεχνικών Υπηρεσιών του Δήμου Λευκάδας, με πράσινη συνεχή γραμμή αρχής γενομένης από το σημείο Χ1 με συντεταγμένες (χ=214919,97 και ψ=4290345,86) - συνεχίζοντας τα σημεία Χ2-Χ3-Χ4-Χ5-Χ6-Χ7-Χ8-Χ9-Χ10-Χ11-Χ12-Χ13-Χ14-Χ15 και καταλήγοντας στο σημείο -Χ16- με συντεταγμένες (χ=215115,89 και ψ=4290663,77), δέκα έξι (16) συνολικά σημείων, σύμφωνα με τους όρους και τις προϋποθέσεις που καθορίζονται στην υπ' αριθ. πρωτ. 3113.17-24/17075/2016/26-2-2016 σύμφωνη γνώμη της Γενικής Γραμματείας Λιμένων, Λιμενικής Πολιτικής και Ναυτιλιακών Επενδύσεων και στην υπ' αριθ. 8536/φ.10/002/β'/11-5-2016 σύμφωνη γνώμη της Περιφερειακής Δ/νσης Δημόσιας Περιουσίας Πελοποννήσου, Δυτ. Ελλάδας και Ιονίου.

ΟΡΘΗ ΕΠΑΝΑΛΗΨΗ
13-6-2016

ΑΠΟΣΠΑΣΜΑ

Από το πρακτικό της αριθμ. 14/2015 Συνεδρίασης του Δ.Σ. του Δημοτικού Λιμενικού Ταμείου Λευκάδος

Αριθμ. Απόφασης 98/2015

ΘΕΜΑ: Εξομοίωση ζώνης λιμένα στη λιμενική εγκατάσταση Περιγιαλίου

Στη Λευκάδα σήμερα την 29η του μηνός Οκτωβρίου του έτους 2015, ημέρα Πέμπτη και ώρα 12:00 στην αίθουσα συνεδριάσεων επιτροπών του Δήμου Λευκάδας, συνήλθε σε τακτική συνεδρίαση το Διοικητικό Συμβούλιο του Δημοτικού Λιμενικού Ταμείου Λευκάδος, ύστερα από την αριθμ. 900/23-10-2015 πρόσκληση του Προέδρου του Διοικητικού Συμβουλίου, η οποία επιδόθηκε νόμιμα σε κάθε μέλος του Δ.Σ., σύμφωνα με τις διατάξεις του αρ. 67 του Ν.3852/2010.

Διαπιστώθηκε ότι υπάρχει νόμιμη απαρτία, καθώς από τα εννέα (9) μέλη βρέθηκαν παρόντα πέντε (5) μέλη:

ΠΑΡΟΝΤΕΣ	ΑΠΟΝΤΕΣ
1. Κωνσταντίνος Βλάχος, Πρόεδρος Νικόλαος Βικέντιος,	1. Παναγιώτης Κονιδάρης, Μέλος
2. Αντιπρόεδρος	2. Έλλη Καββαδά, Μέλος
3. Σπυρίδων Πολίτης, Αν. Μέλος Νικόλαος Μπραντζουκάκης,	3. Αθανάσιος Κονιδάρης, Μέλος
4. Μέλος	4. Γεωργία Λώλη, Μέλος
5. Δημήτριος Προκοπίου, Αν. Μέλος	

Στη συνεδρίαση παραβρέθηκε η υπάλληλος του Δήμου Λευκάδας Ακριβούλα Μιχελή, στην οποία έχουν ανατεθεί ως παράλληλα καθήκοντα η γραμματειακή και διοικητική υποστήριξη του Δ.Λ.Τ.Λ με την αριθμ. πρωτ.

16097/28-7-2015 Απόφαση Δημάρχου (ΑΔΑ: Ω9ΓΜΩΛΙ-1ΑΨ), για την τήρηση των πρακτικών.

Ο Πρόεδρος εισηγούμενος το θέμα είπε ότι σύμφωνα με τις δ/ξεις του Ν. 2575/1998 (άρθρο 2 παρ. 4) και του Ν.δ. 444/1970 η χρήση χώρων που εξομοιώνονται με χερσαίες ζώνες λιμένων ανήκουν στο οικείο Λιμενικό Ταμείο. Επειδή λοιπόν στη λιμενική εγκατάσταση Περιγιαλίου δεν έχει οροθετηθεί χερσαία ζώνη ανατέθηκε σε μηχανικό της Τεχνικής Υπηρεσίας του Δήμου Λευκάδας η αποτύπωση της λιμενικής εγκατάστασης και παραδόθηκε στο Δημοτικό Λιμενικό Ταμείο Λευκάδας, όπως φαίνεται στο από Οκτώβριο 2015 τοπογραφικό διάγραμμα κλίμακας 1:1000, το οποίο συνέταξε ο Πολιτικός Μηχανικός Σκλαβενίτης Γεώργιος και που θεωρήθηκε αρμοδίως την 14/10/2015 από τον Διευθυντή της Τεχνικής Υπηρεσίας του Δήμου Λευκάδας Σπυρίδων Αρέθα -Χημ. Πολ. Μηχ., για λογαριασμό του Δημοτικού Λιμενικού Ταμείου Λευκάδας και φαίνεται με πράσινη συνεχή γραμμή αρχής γενομένης από το σημείο Χ1 με συντεταγμένες (χ=214919,97 και ψ=4290345,86) - συνεχίζοντας τα σημεία Χ2-Χ3-Χ4-Χ5-Χ6-Χ7-Χ8-Χ9-Χ10-Χ11-Χ12-Χ13-Χ14-Χ15 και καταλήγοντας στο σημείο -Χ16- με συντεταγμένες (χ=215115,89 και ψ=4290663,77), δέκα έξι (16) συνολικά σημείων.

Θα πρέπει λοιπόν να προχωρήσουμε στις ενέργειες εξομοίωσης με ζώνη λιμένα της λιμενικής εγκατάστασης Περιγιαλίου, γιατί είναι ζωτικής σημασίας για τις λιμενικές εγκαταστάσεις της περιοχής καθώς επίσης και γιατί εκτός των άλλων στη συγκεκριμένη λιμενική εγκατάσταση επιβιβάζονται και αποβιβάζονται επιβάτες από τουριστικά σκάφη που προσεγγίζουν την περιοχή. Η απόφασή μας θα πρέπει να είναι πλήρως τεκμηριωμένη και σαφής σε σχέση με το συνημμένο τοπογραφικό σχεδιάγραμμα. Η απόφαση αυτή θα σταλεί στο Υπουργείο Ναυτιλίας και Νησιωτικής Πολιτικής και στην Περιφερειακή Δ/νση Δημόσιας Περιουσίας Πελοποννήσου-Δυτ. Ελλάδας και Ιονίου για τη σύμφωνη γνώμη και στον Γενικό Γραμματέα της Αποκεντρωμένης Διοίκησης Πελοποννήσου, Δυτ. Ελλάδος και Ιονίου, μαζί με ένα τοπογραφικό της λιμενικής Εγκατάστασης Βασιλικής με την οριογραμμή της εξομοιούμενης ζώνης με ζώνη λιμένα, για έγκριση και δημοσίευση στο ΦΕΚ. Στη συνέχεια θα κοινοποιήσουμε το ΦΕΚ με το διάγραμμα στις αρμόδιες υπηρεσίες.

Το Διοικητικό Συμβούλιο λαμβάνοντας υπόψη:

1. την εισήγηση του Προέδρου,

2. Το Β.δ. 14/19-1-1939 «Περί κωδικοποιήσεως των περί Λιμενικών Ταμείων κείμενων διατάξεων»,

3. Το Ν. 2575/1998 (αρθρ. 2 παρ. 4),

4. Το Ν.δ. 444/1970,

5. Το άρθρο 28 του Ν. 2971/2001 «Αιγιαλός, παραλία και άλλες διατάξεις» σύμφωνα με τις οποίες γίνονται οι παραχωρήσεις χρήσης χερσαίων χώρων,

6. Τις δ/ξεις του Ν. 3153/2003 «Ναυτική επαγγελματική εκπαίδευση, κατάρτιση και επιμόρφωση και ρύθμιση άλλων θεμάτων αρμοδιότητας του Υπουργείου Εμπορικής Ναυτιλίας»,

7. Την κοινή υπουργική απόφαση με αρ. 10282π.ε./2729π.ε./Β0010/13-04-2005 των Υπ. Οικ/μίας και Οικ/κών και Εμπορικής Ναυτιλίας (ΦΕΚ Β' 547/22-04-2005), «Καθορισμός χώρων που εξομοιώνονται με ζώνη λιμένα»,

8. Το με αριθ. πρωτ. 3814/31-12-2013 αίτημα του Δήμου Λευκάδας προς την Κτηματική Υπηρεσία για τη νομιμοποίηση των υφιστάμενων λιμενικών εγκαταστάσεων Περιγιαλίου Τ.Κ. Πλατυστόμων του Δήμου Λευκάδας,

9. Το γεγονός ότι στο χερσαίο τμήμα της εξομοιούμενης ζώνης των λιμενικών εγκαταστάσεων Περιγιαλίου δεν υπάρχουν ιδιωτικά κτήματα και τίσματα, αποφασίζει ομόφωνα:

1. Να προχωρήσουμε στον καθορισμό των ορίων της εξομοιούμενης χερσαίας και θαλάσσιας ζώνης με ζώνη λιμένα στη λιμενική εγκατάσταση Περιγιαλίου Τ.Κ. Πλατυστόμων, όπως φαίνεται στο από Οκτώβριο 2015 τοπογραφικό διάγραμμα κλίμακας 1:1000, το οποίο συνέταξε ο Πολιτικός Μηχανικός Σκλαβενίτης Γεώργιος και που θεωρήθηκε αρμοδίως την 14/10/2015 από τον Διευθυντή της Τεχνικής Υπηρεσίας του Δήμου Λευκάδας Σπυρίδων Αρέθα -Χημ. Πολ. Μηχ., για λογαριασμό του Δημοτικού Λιμενικού Ταμείου Λευκάδας και φαίνεται με πράσινη συνεχή γραμμή αρχής γενομένης από το σημείο Χ1 με συντεταγμένες (χ=214919,97 και ψ=4290345,86) - συνεχίζοντας τα σημεία Χ2-Χ3-Χ4-Χ5-Χ6-Χ7-Χ8-Χ9-Χ10-Χ11-Χ12-Χ13-Χ14-Χ15 και καταλήγοντας στο σημείο -Χ16- με συντεταγμένες (χ=215115,89 και ψ=4290663,77), δέκα έξι (16) συνολικά σημείων.

2. Η παρούσα πράξη μαζί με το από Οκτώβριο 2015 τοπογραφικό διάγραμμα (σε έντυπη και ηλεκτρονική μορφή) να σταλεί αρμοδίως στο Υπουργείο Ναυτιλίας και Νησιωτικής Πολιτικής -Γενική Γραμματεία Λιμένων, Λιμενικής Πολιτικής και Ναυτιλιακών Επενδύσεων -Δ/νση Λιμενικής Πολιτικής καθώς και στο Υπουργείο Οικονομικών -Περιφερειακή Δ/νση Δημόσιας Περιουσίας Πελοποννήσου, Δυτικής Ελλάδας και Ιονίου για τη σύμφωνη γνώμη και στο Γενικό Γραμματέα της Αποκεντρωμένης Διοίκησης Πελοποννήσου, Δυτικής Ελλάδας και Ιονίου για έγκριση και δημοσίευση της σε Φ.Ε.Κ.

Η απόφαση αυτή έλαβε αριθμό 98/2015. Αφού συντάχθηκε το παρόν, διαβάστηκε και υπογράφηκε ως ακολούθως.

Ο Πρόεδρος Τα Μέλη

Ακριβές απόσπασμα
Λευκάδα, 29/10/2015

Ο Πρόεδρος του Δ.Σ.


Κωνσταντίνος Βλάχος


Η απόφαση αυτή μαζί με την εγκρινόμενη απόφαση υπ' αριθ. 98/2015 (Ορθή Επανάληψη) του Διοικητικού Συμβουλίου του Δημοτικού Λιμενικού Ταμείου Λευκάδας και το σχετικό τοπογραφικό διάγραμμα που τη συνοδεύει να δημοσιευθεί στην Εφημερίδα της Κυβερνήσεως.

Κέρκυρα, 17 Ιουνίου 2016

Ο Ασκών καθήκοντα Γενικού Γραμματέα
Αποκεντρωμένης Διοίκησης

ΔΙΟΝΥΣΙΟΣ ΠΑΝΑΓΙΩΤΟΠΟΥΛΟΣ

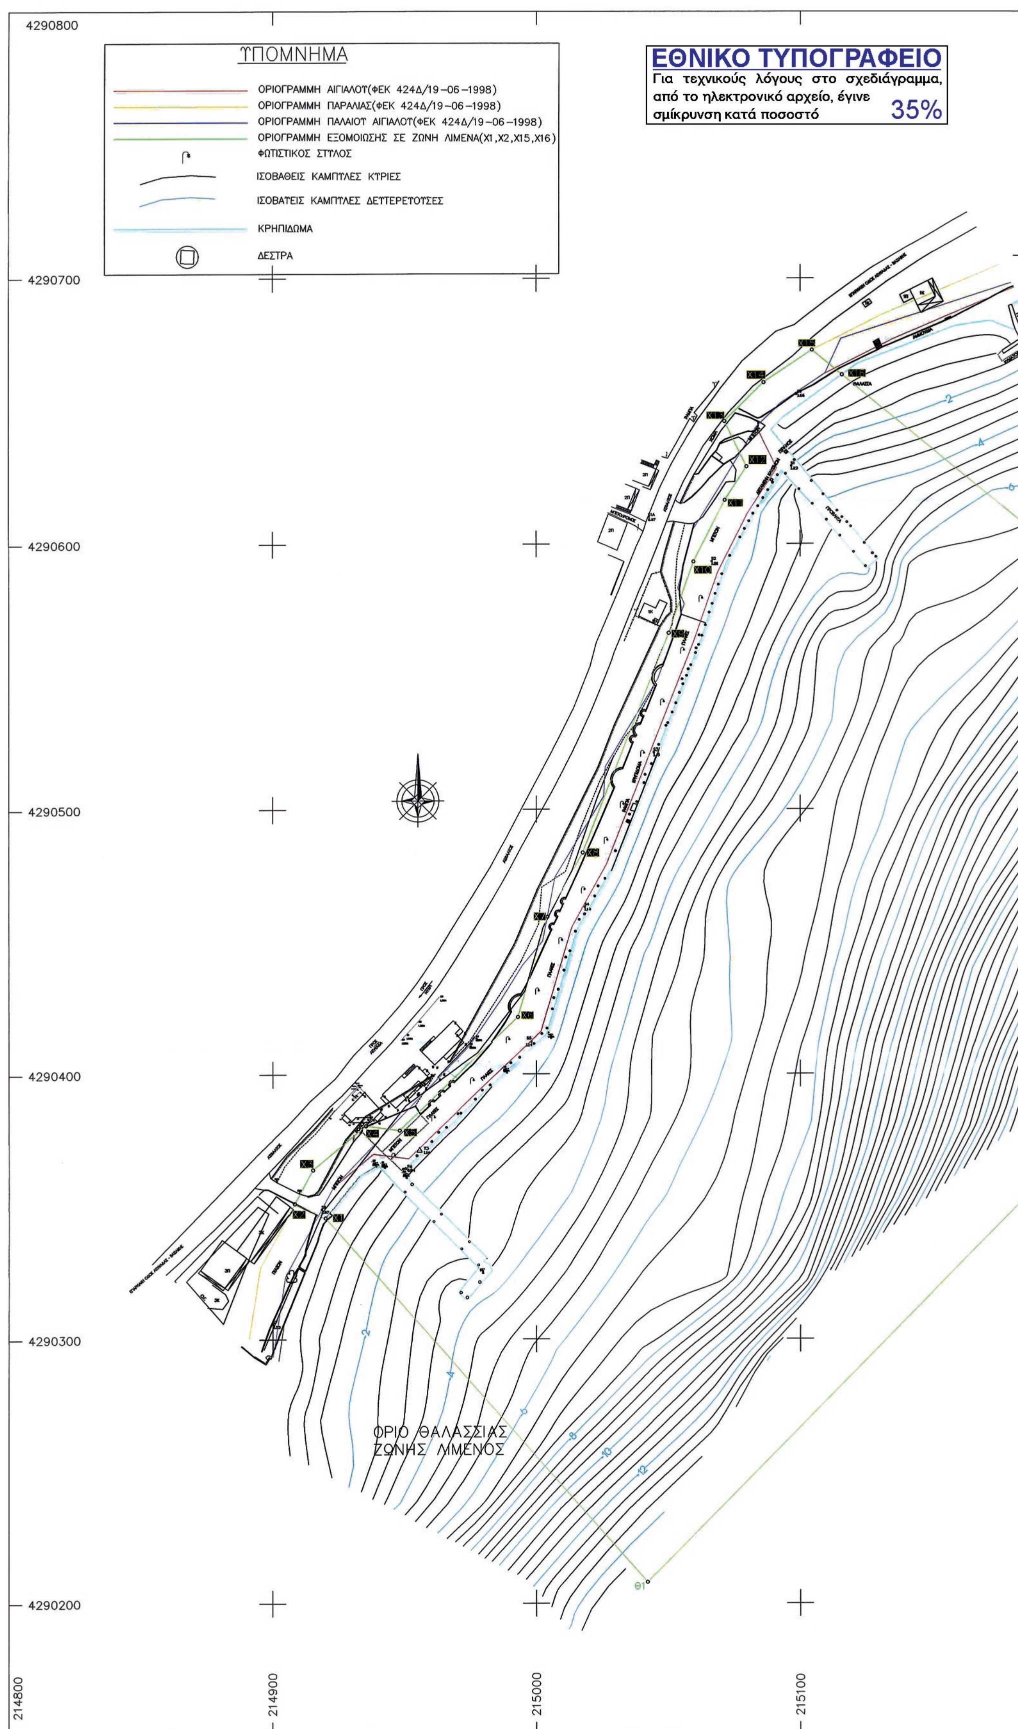
ΥΠΟΜΝΗΜΑ
ΟΡΙΟΓΡΑΜΜΗ ΑΙΓΙΑΛΟΥ(ΦΕΚ 424Δ/19-06-1998)
ΟΡΙΟΓΡΑΜΜΗ ΠΑΡΑΛΙΑΣ(ΦΕΚ 424Δ/19-06-1998)
ΟΡΙΟΓΡΑΜΜΗ ΠΑΛΑΙΟΥ ΑΙΓΙΑΛΟΥ(ΦΕΚ 424Δ/19-06-1998)
ΟΡΙΟΓΡΑΜΜΗ ΕΞΟΜΟΙΩΣΗΣ ΣΕ ΖΩΝΗ ΛΙΜΕΝΑ(X1,X2,X15,X16)
ΦΩΤΙΣΤΙΚΟΣ ΣΤΥΛΟΣ
ΙΣΟΒΑΘΕΙΣ ΚΑΜΠΥΛΕΣ ΚΥΡΙΕΣ
ΙΣΟΒΑΥΕΙΣ ΚΑΜΠΥΛΕΣ ΔΕΥΤΕΡΕΥΟΥΣΕΣ
ΚΡΗΠΙΔΩΜΑ
ΔΕΣΤΡΑ
ΕΘΝΙΚΟ ΤΥΠΟΓΡΑΦΕΙΟ
Για τεχνικούς λόγους στο σχεδιάγραμμα, από το ηλεκτρονικό αρχείο, έγινε σμίκρυνση κατά ποσοστό 35%
4290800
4290700
4290600
4290500
4290400
4290300
4290200
214800
214900
215000
215100
ΟΡΙΟ ΘΑΛΑΣΣΙΑΣ ΖΩΝΗΣ ΛΙΜΕΝΟΣ
Θ1

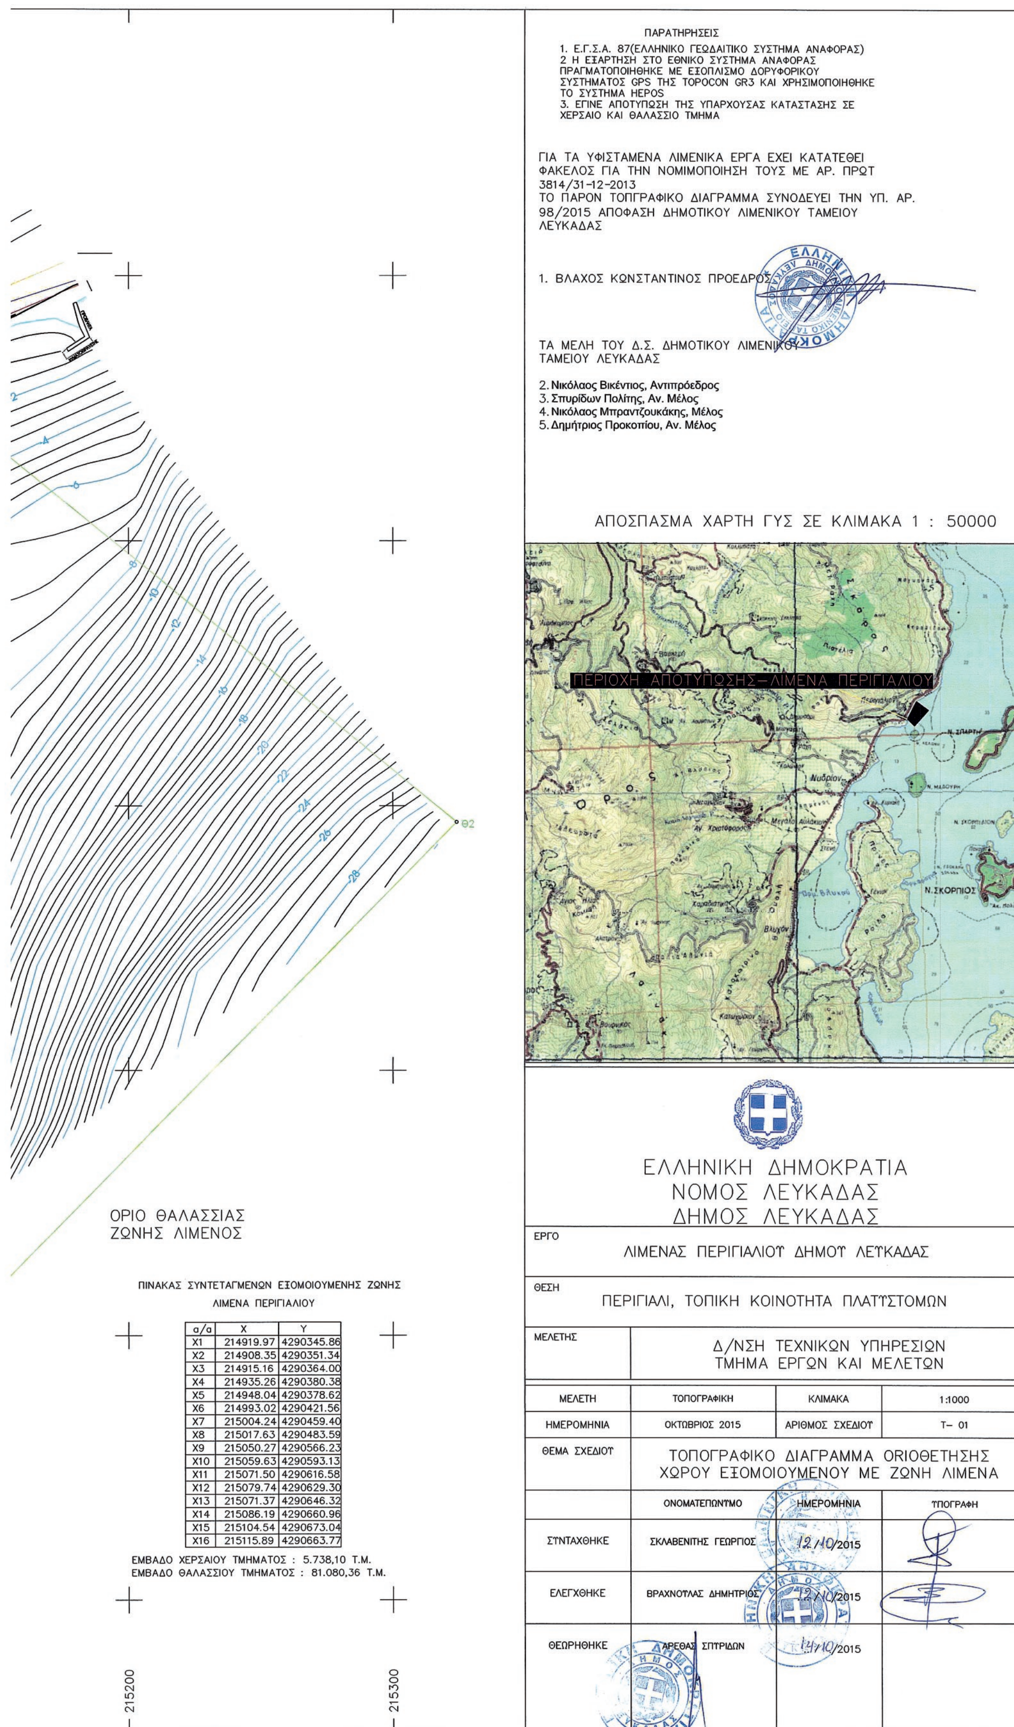

α/α	X	Y
X1	214919.97	4290345.86
X2	214908.35	4290351.34
X3	214915.16	4290364.00
X4	214935.26	4290380.38
X5	214948.04	4290378.62
X6	214993.02	4290421.56
X7	215004.24	4290459.40
X8	215017.63	4290483.59
X9	215050.27	4290566.23
X10	215059.63	4290593.13
X11	215071.50	4290616.58
X12	215079.74	4290629.30
X13	215071.37	4290646.32
X14	215086.19	4290660.96
X15	215104.54	4290673.04
X16	215115.89	4290663.77

ΜΕΛΕΤΗ	ΤΟΠΟΓΡΑΦΙΚΗ	ΚΛΙΜΑΚΑ	1:1000
ΗΜΕΡΟΜΗΝΙΑ	ΟΚΤΩΒΡΙΟΣ 2015	ΑΡΙΘΜΟΣ ΣΧΕΔΙΟΥ	Τ– 01
ΘΕΜΑ ΣΧΕΔΙΟΥ	ΤΟΠΟΓΡΑΦΙΚΟ ΔΙΑΓΡΑΜΜΑ ΟRΙΟΘΕΤΗΣΗΣ ΧΩΡΟΥ ΕΞΟΜΟΙΟΥΜΕΝΟΥ ΜΕ ΖΩΝΗ ΛΙΜΕΝΑ		
	ΟΝΟΜΑΤΕΠΩΝΥΜΟ	ΗΜΕΡΟΜΗΝΙΑ	ΥΠΟΓΡΑΦΗ
ΣΥΝΤΑΧΘΗΚΕ	ΣΚΛΑΒΕΝΙΤΗΣ ΓΕΩΡΓΙΟΣ	12/10/2015	
ΕΛΕΓΧΘΗΚΕ	ΒΡΑΧΝΟΥΛΑΣ ΔΗΜΗΤΡΙΟΣ	12/10/2015	
ΘΕΩΡΗΘΗΚΕ	ΑΡΕΘΑΣ ΣΠΥΡΙΔΩΝ	14/10/2015	



ΕΘΝΙΚΟ ΤΥΠΟΓΡΑΦΕΙΟ

Την ευθύνη για την εκτύπωση, διαχείριση και κυκλοφορία των φύλλων της Εφημερίδας της Κυβερνήσεως, (ΦΕΚ) στην έντυπη και ηλεκτρονική έκδοση, **έχει το Εθνικό Τυπογραφείο** το οποίο αποτελεί δημόσια υπηρεσία η οποία υπάγεται στο Υπουργείο Εσωτερικών και Διοικητικής Ανασυγκρότησης. Το Εθνικό Τυπογραφείο έχει επίσης την ευθύνη για την κάλυψη των εκτυπωτικών αναγκών του Δημοσίου. (Ν. 3469/2006, Α΄ 131).

ΥΠΗΡΕΣΙΕΣ ΠΟΥ ΠΑΡΕΧΕΙ ΤΟ ΕΘΝΙΚΟ ΤΥΠΟΓΡΑΦΕΙΟ

1. ΦΥΛΛΟ ΤΗΣ ΕΦΗΜΕΡΙΔΑΣ ΤΗΣ ΚΥΒΕΡΝΗΣΕΩΣ (ΦΕΚ)

Η ηλεκτρονική μορφή των ΦΕΚ καθώς και διάφορες πληροφορίες που σχετίζονται με αυτά, **διατίθενται δωρεάν από την ιστοσελίδα www.et.gr.** Για τα ΦΕΚ που δεν έχουν ψηφιοποιηθεί και καταχωρισθεί στην πιο πάνω ιστοσελίδα δίνεται η δυνατότητα δωρεάν αποστολής με ηλεκτρονικό ταχυδρομείο, μετά από αίτηση που υποβάλλεται ηλεκτρονικά με τη συμπλήρωση ειδικής φόρμας.

Η έντυπη μορφή των ΦΕΚ διατίθεται για μεμονωμένα φύλλα με το ανάλογο κόστος από το τμήμα Πωλήσεων απευθείας ή με ταχυδρομική αποστολή μέσω αίτησης παραγγελίας στα ΚΕΠ, ενώ για ετήσια συνδρομή από το τμήμα Συνδρομητών. Το κόστος για ασπρόμαυρο ΦΕΚ από 1 έως 16 σελίδες είναι 1€, προσαυξανόμενο κατά 0,20€ για κάθε επιπλέον οκτασέλιδο ή μέρος αυτού.

Τρόπος αποστολής κειμένων προς δημοσίευση

- Τα κείμενα για δημοσίευση στο ΦΕΚ, από όλες τις δημόσιες υπηρεσίες και τους φορείς του δημόσιου τομέα, **αποστέλλονται στην διεύθυνση** webmaster.et@et.gr με χρήση προηγμένης ψηφιακής υπογραφής και χρονοσήμανσης.
- Οι περιλήψεις Διακηρύξεων Δημοσίων Συμβάσεων, αποστέλλονται στην ηλεκτρονική διεύθυνση dds@et.gr με τη χρήση **απλού** ηλεκτρονικού ταχυδρομείου.
- Κατ' εξαίρεση, πολίτες οι οποίοι δεν έχουν αποκτήσει προηγμένη ηλεκτρονική υπογραφή, μπορούν να αποστέλλουν ταχυδρομικά ή να καταθέτουν με εκπρόσωπό τους κείμενα προς δημοσίευση αποτυπωμένα σε χαρτί, στο Τμήμα Παραλαβής Δημοσιευτέας Ύλης.

Πληροφορίες σχετικά με την αποστολή/κατάθεση εγγράφων προς δημοσίευση, την πώληση των τευχών και τους ισχύοντες τιμοκαταλόγους για όλες τις υπηρεσίες θα βρείτε στην ιστοσελίδα. Επίσης στην ιστοσελίδα μπορείτε να αναζητήσετε πληροφορίες σχετικά με την πορεία δημοσίευσης των εγγράφων, εφόσον γνωρίζετε τον Κωδικό Αριθμό Δημοσιεύματος (ΚΑΔ). Τον ΚΑΔ εκδίδει το Εθνικό Τυπογραφείο για όλα τα κείμενα που πληρούν τις προϋποθέσεις δημοσίευσης.

2. ΚΑΛΥΨΗ ΕΚΤΥΠΩΤΙΚΩΝ ΑΝΑΓΚΩΝ του Δημοσίου και των φορέων του

Το Εθνικό Τυπογραφείο μετά από αίτημα φορέα του Δημοσίου αναλαμβάνει να σχεδιάσει και να εκτυπώσει κάρτες, βιβλία, αφίσες, μπλοκ, μηχανογραφικά έντυπα, φακέλους, φακέλους αλληλογραφίας, κ.ά. Επίσης σχεδιάζει και κατασκευάζει σφραγίδες.

ΕΠΙΚΟΙΝΩΝΙΑ ΜΕ ΤΟ ΕΘΝΙΚΟ ΤΥΠΟΓΡΑΦΕΙΟ

Ταχυδρομική Διεύθυνση: Καποδιστρίου 34, τ.κ. 10432, Αθήνα

ΤΗΛΕΦΩΝΙΚΟ ΚΕΝΤΡΟ: 210 5279000 - fax: 210 5279054

ΤΜΗΜΑΤΑ ΕΞΥΠΗΡΕΤΗΣΗΣ ΚΟΙΝΟΥ

Πωλήσεων: (Ισόγειο, τηλ. 210 5279178 - 180)
Συνδρομητών: (Ημιόροφος, τηλ. 210 5279136)
Πληροφοριών: (Ισόγειο, Γρ. 3 και τηλεφ. κέντρο 210 5279000)
Παραλαβής Δημ. Ύλης: (Ισόγειο, τηλ. 210 5279167, 210 5279139)

Ωράριο για το κοινό: Δευτέρα ως Παρασκευή: 8:00 - 13:30

Ιστοσελίδα: **www.et.gr**

Πληροφορίες σχετικά με την λειτουργία της ιστοσελίδας: **helpdesk.et@et.gr**

Αποστολή ψηφιακά υπογεγραμμένων εγγράφων προς δημοσίευση στο ΦΕΚ: **webmaster.et@et.gr**

Πληροφορίες για γενικό πρωτόκολλο και αλληλογραφία: **grammateia@et.gr**

